
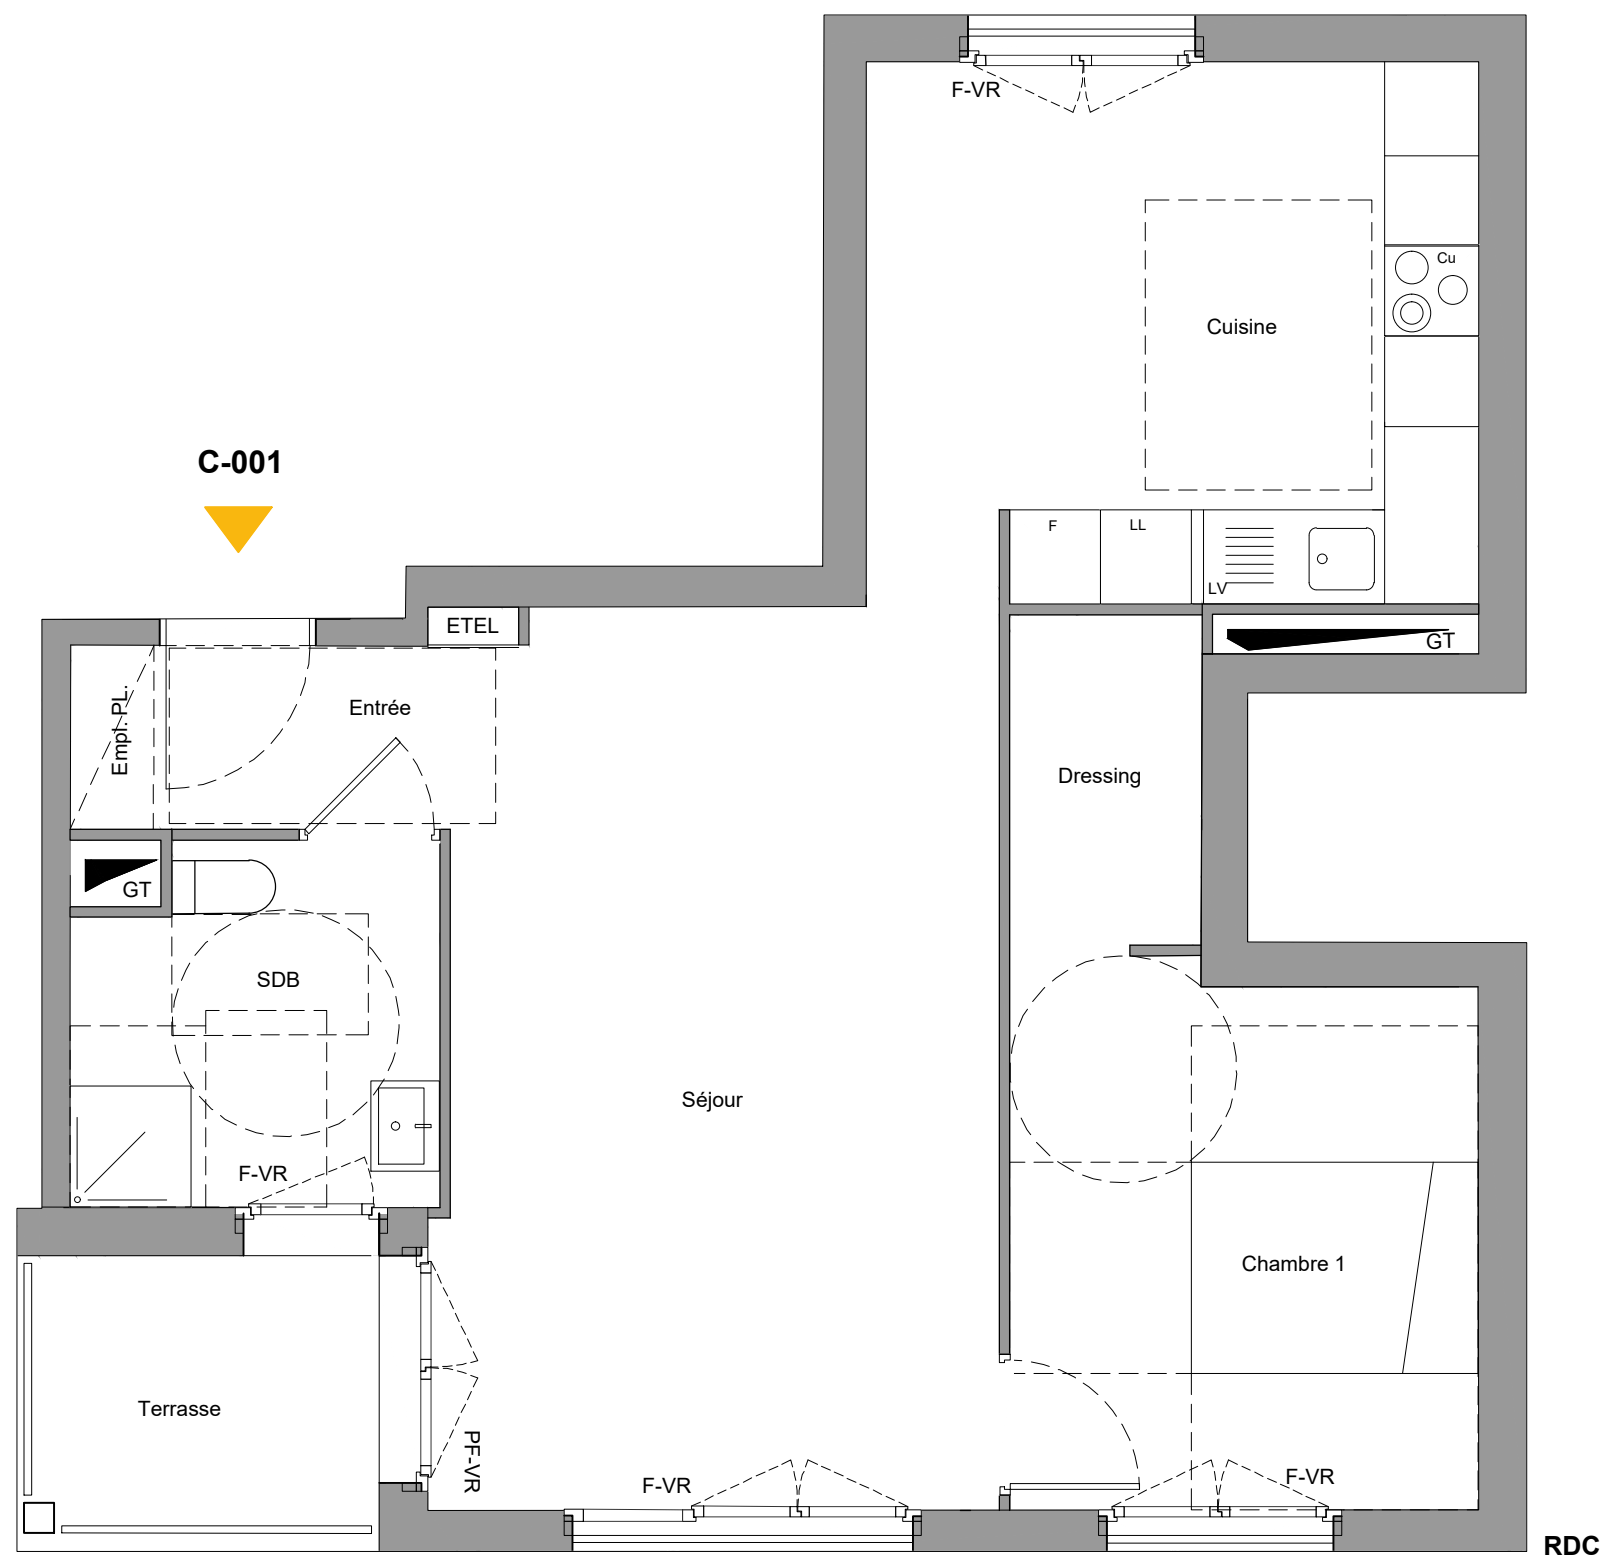


A8	
Bâtiment La Plaine	
2 pièces	RDC
Appartement C001	

TOTAL HABITABLE	59.0 m ²
Terrasse	4.1 m ²

Pièces principales :


Séjour :	21.5 m ²
Cuisine :	14.5 m ²
Chambre 1 avec dressing :	13.8 m ²

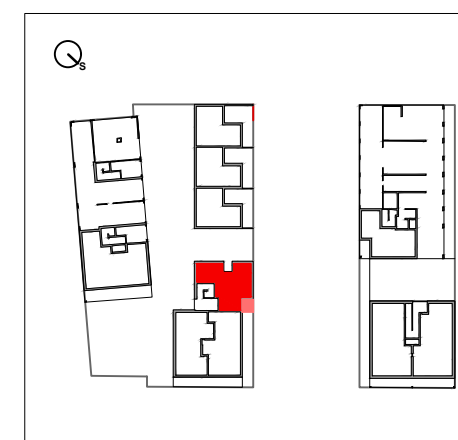

LEGENDE ^a

	- Evier
CU	- Cuisson
LV	- Lave-vaisselle
LL	- Lave-linge
F	- Réfrigérateur
VR	- Volet roulant
VC	- Volet coulissant
ST	- Store toile extérieur
F	- Fenêtre
PF	- Porte-fenêtre
GT	- Gaine technique fixe
ETEL	- Gaine électrique fixe

^a : Les équipements (de la cuisine, placard, tri sélectif) ne sont pas fournis.
 Leur représentation ne sert qu'à la meilleure compréhension du plan.

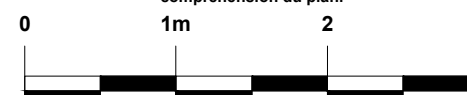

Nota : Des modifications sont susceptibles d'être apportées à ce plan en fonction des nécessités techniques de réalisation tant en ce qui concerne les dimensions libres que l'équipement.

Les surfaces indiquées sont approximatives, les retombées, soffites, faux-plafonds, canalisations, radiateurs ne sont pas figurés.