




A7	
Bâtiment Le Bosquet	
3 pièces duplex	R+1
Appartement A101	



TOTAL HABITABLE	69.0 m ²
Loggia	4 m ²

Pièces principales :

Séjour + cuisine :	23.95 m ²
Chambre 1 :	10.6 m ²
Chambre 2 :	13.3 m ²

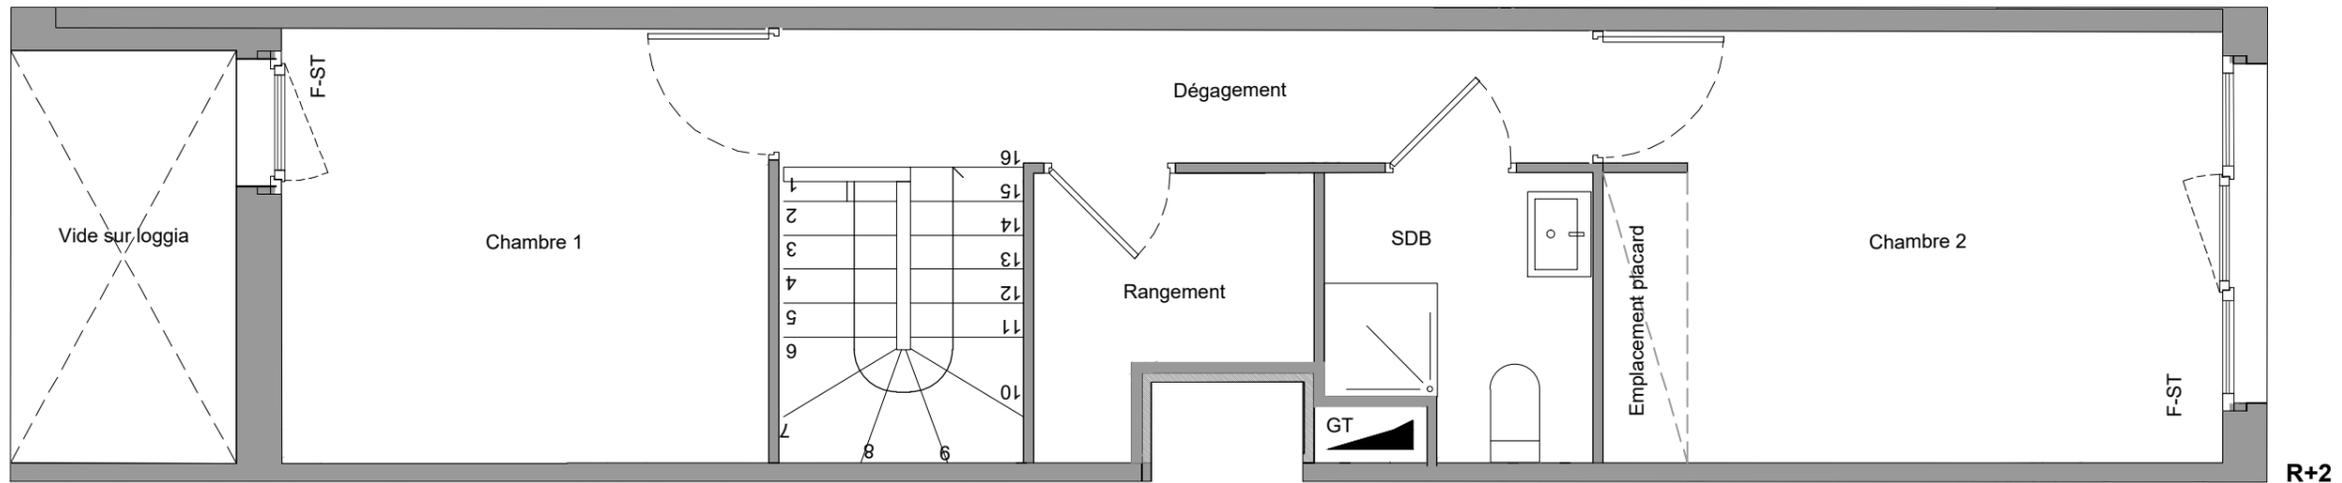

R+2

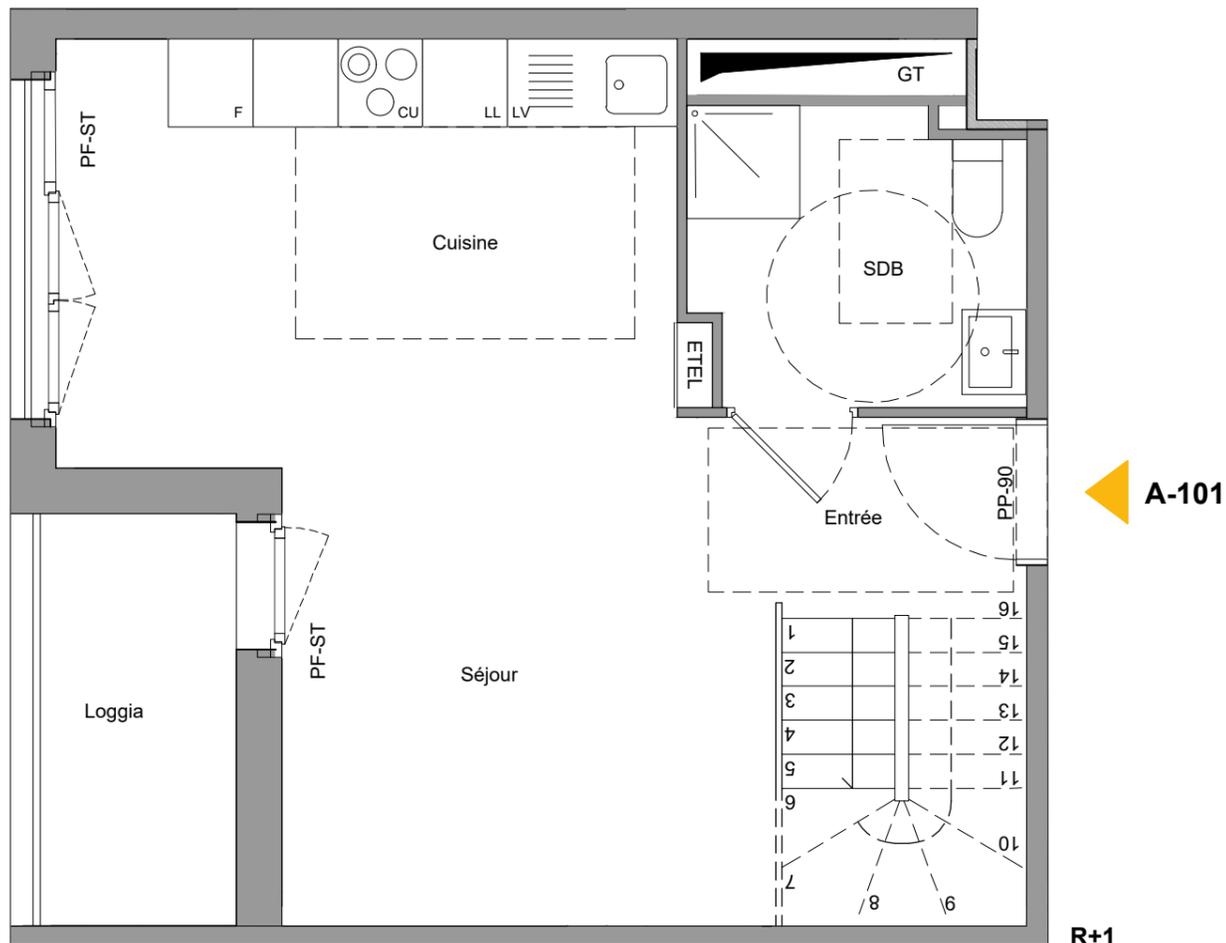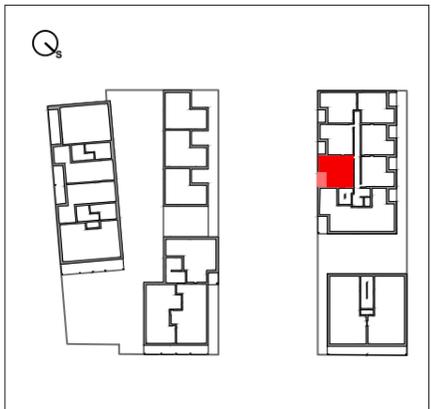

R+1

LEGENDE ^a

-  - Evier
- CU - Cuisson
- LV - Lave-vaisselle
- LL - Lave-linge
- F - Réfrigérateur
- VR - Volet roulant
- VC - Volet coulissant
- ST - Store toile extérieur
- F - Fenêtre
- PF - Porte-fenêtre
- GT - Gaine technique fixe
- ETEL - Gaine électrique fixe

a : Les équipements (de la cuisine, placard, tri sélectif) ne sont pas fournis. Leur représentation ne sert qu'à la meilleure compréhension du plan.



Nota : Des modifications sont susceptibles d'être apportées à ce plan en fonction des nécessités techniques de réalisation tant en ce qui concerne les dimensions libres que l'équipement.

Les surfaces indiquées sont approximatives, les retombées, soffites, faux-plafonds, canalisations, radiateurs ne sont pas figurés.

Date : 29 / 01 / 2021