




A-106

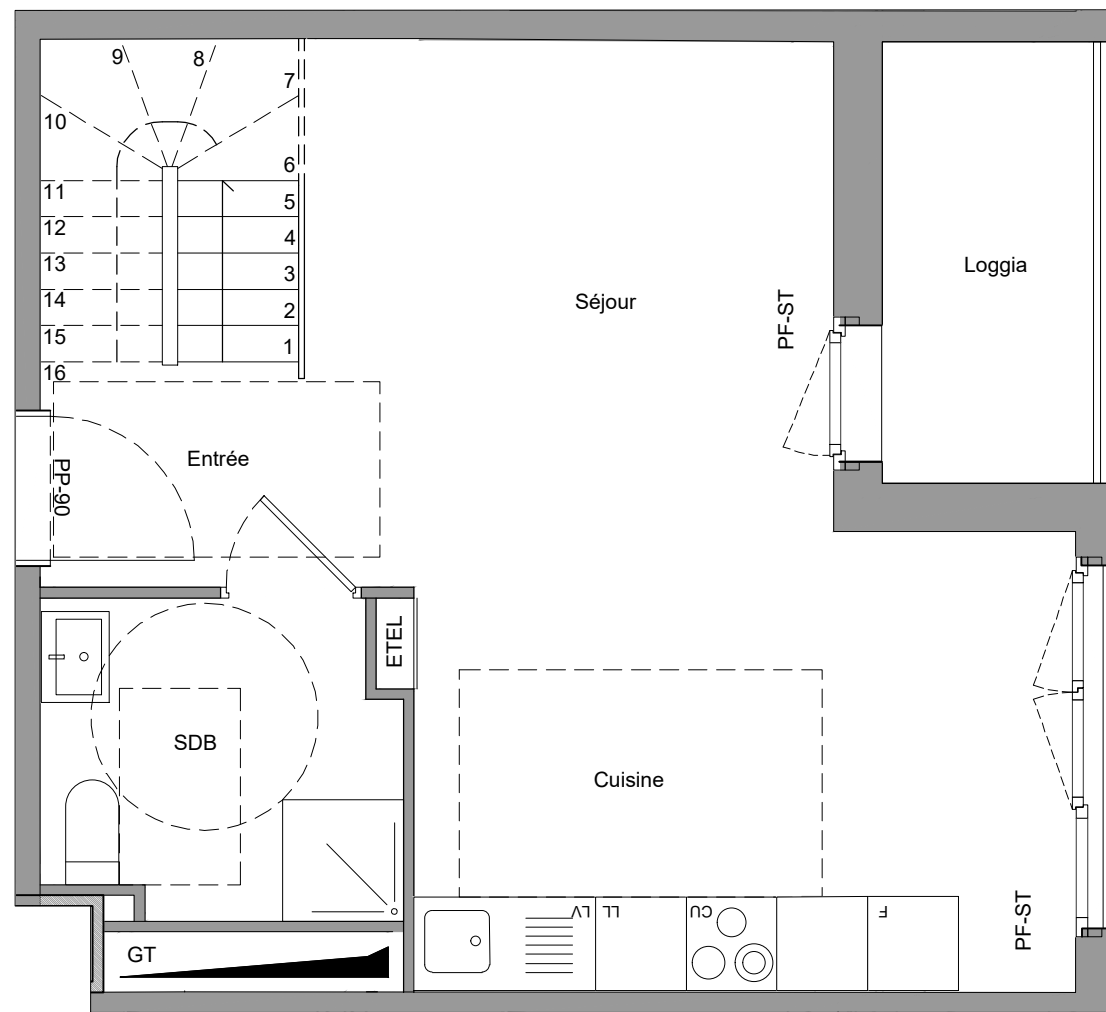

R+1

A7	
Bâtiment Le Bosquet	
3 pièces duplex	R+1
Appartement A106	

TOTAL HABITABLE	70.0 m ²
Loggia	4 m ²
Pièces principales :	
Séjour + cuisine :	23.95 m ²
Chambre 1 :	13.3 m ²
Chambre 2 :	10.6 m ²

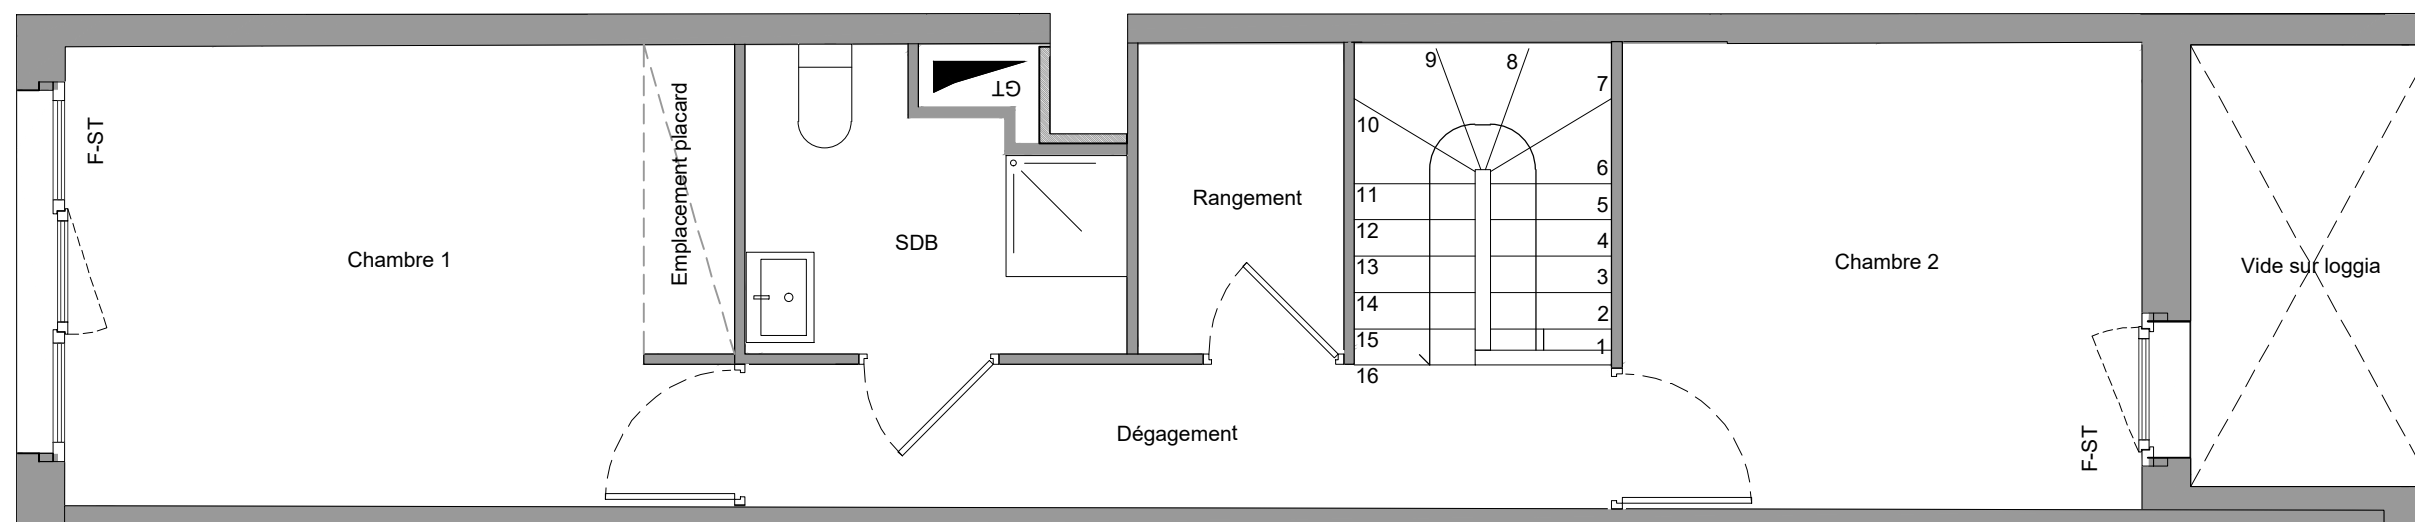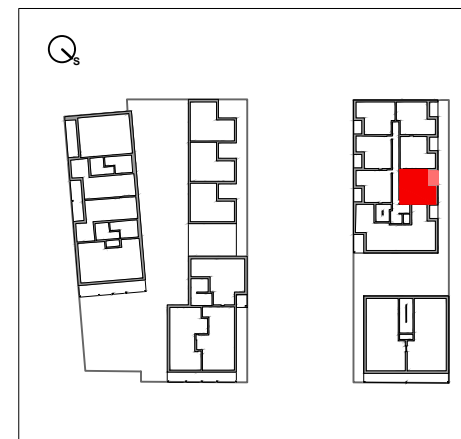


R+2

LEGENDE ^a

	- Evier
CU	- Cuisson
LV	- Lave-vaisselle
LL	- Lave-linge
F	- Réfrigérateur
VR	- Volet roulant
VC	- Volet coulissant
ST	- Store toile extérieur
F	- Fenêtre
PF	- Porte-fenêtre
GT	- Gaine technique fixe
EDEL	- Gaine électrique fixe

^a : Les équipements (de la cuisine, placard, tri sélectif) ne sont pas fournis. Leur représentation ne sert qu'à la meilleure compréhension du plan.

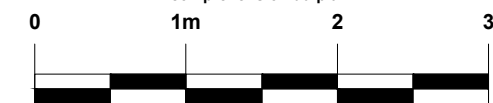

Nota : Des modifications sont susceptibles d'être apportées à ce plan en fonction des nécessités techniques de réalisation tant en ce qui concerne les dimensions libres que l'équipement. Les surfaces indiquées sont approximatives, les retombées, soffites, faux-plafonds, canalisations, radiateurs ne sont pas figurés.

Date : 29 / 01 / 2021