


A7		
Bâtiment Le Buisson		
4 pièces		R+1
Appartement B101		

TOTAL HABITABLE	90.0 m ²
Balcon :	13.5 m ²

Pièces principales :

Séjour-cuisine :	33.5 m ²
Chambre 1 :	13.2 m ²
Chambre 2 :	11.7 m ²
Chambre 3 avec dressing :	15.7 m ²

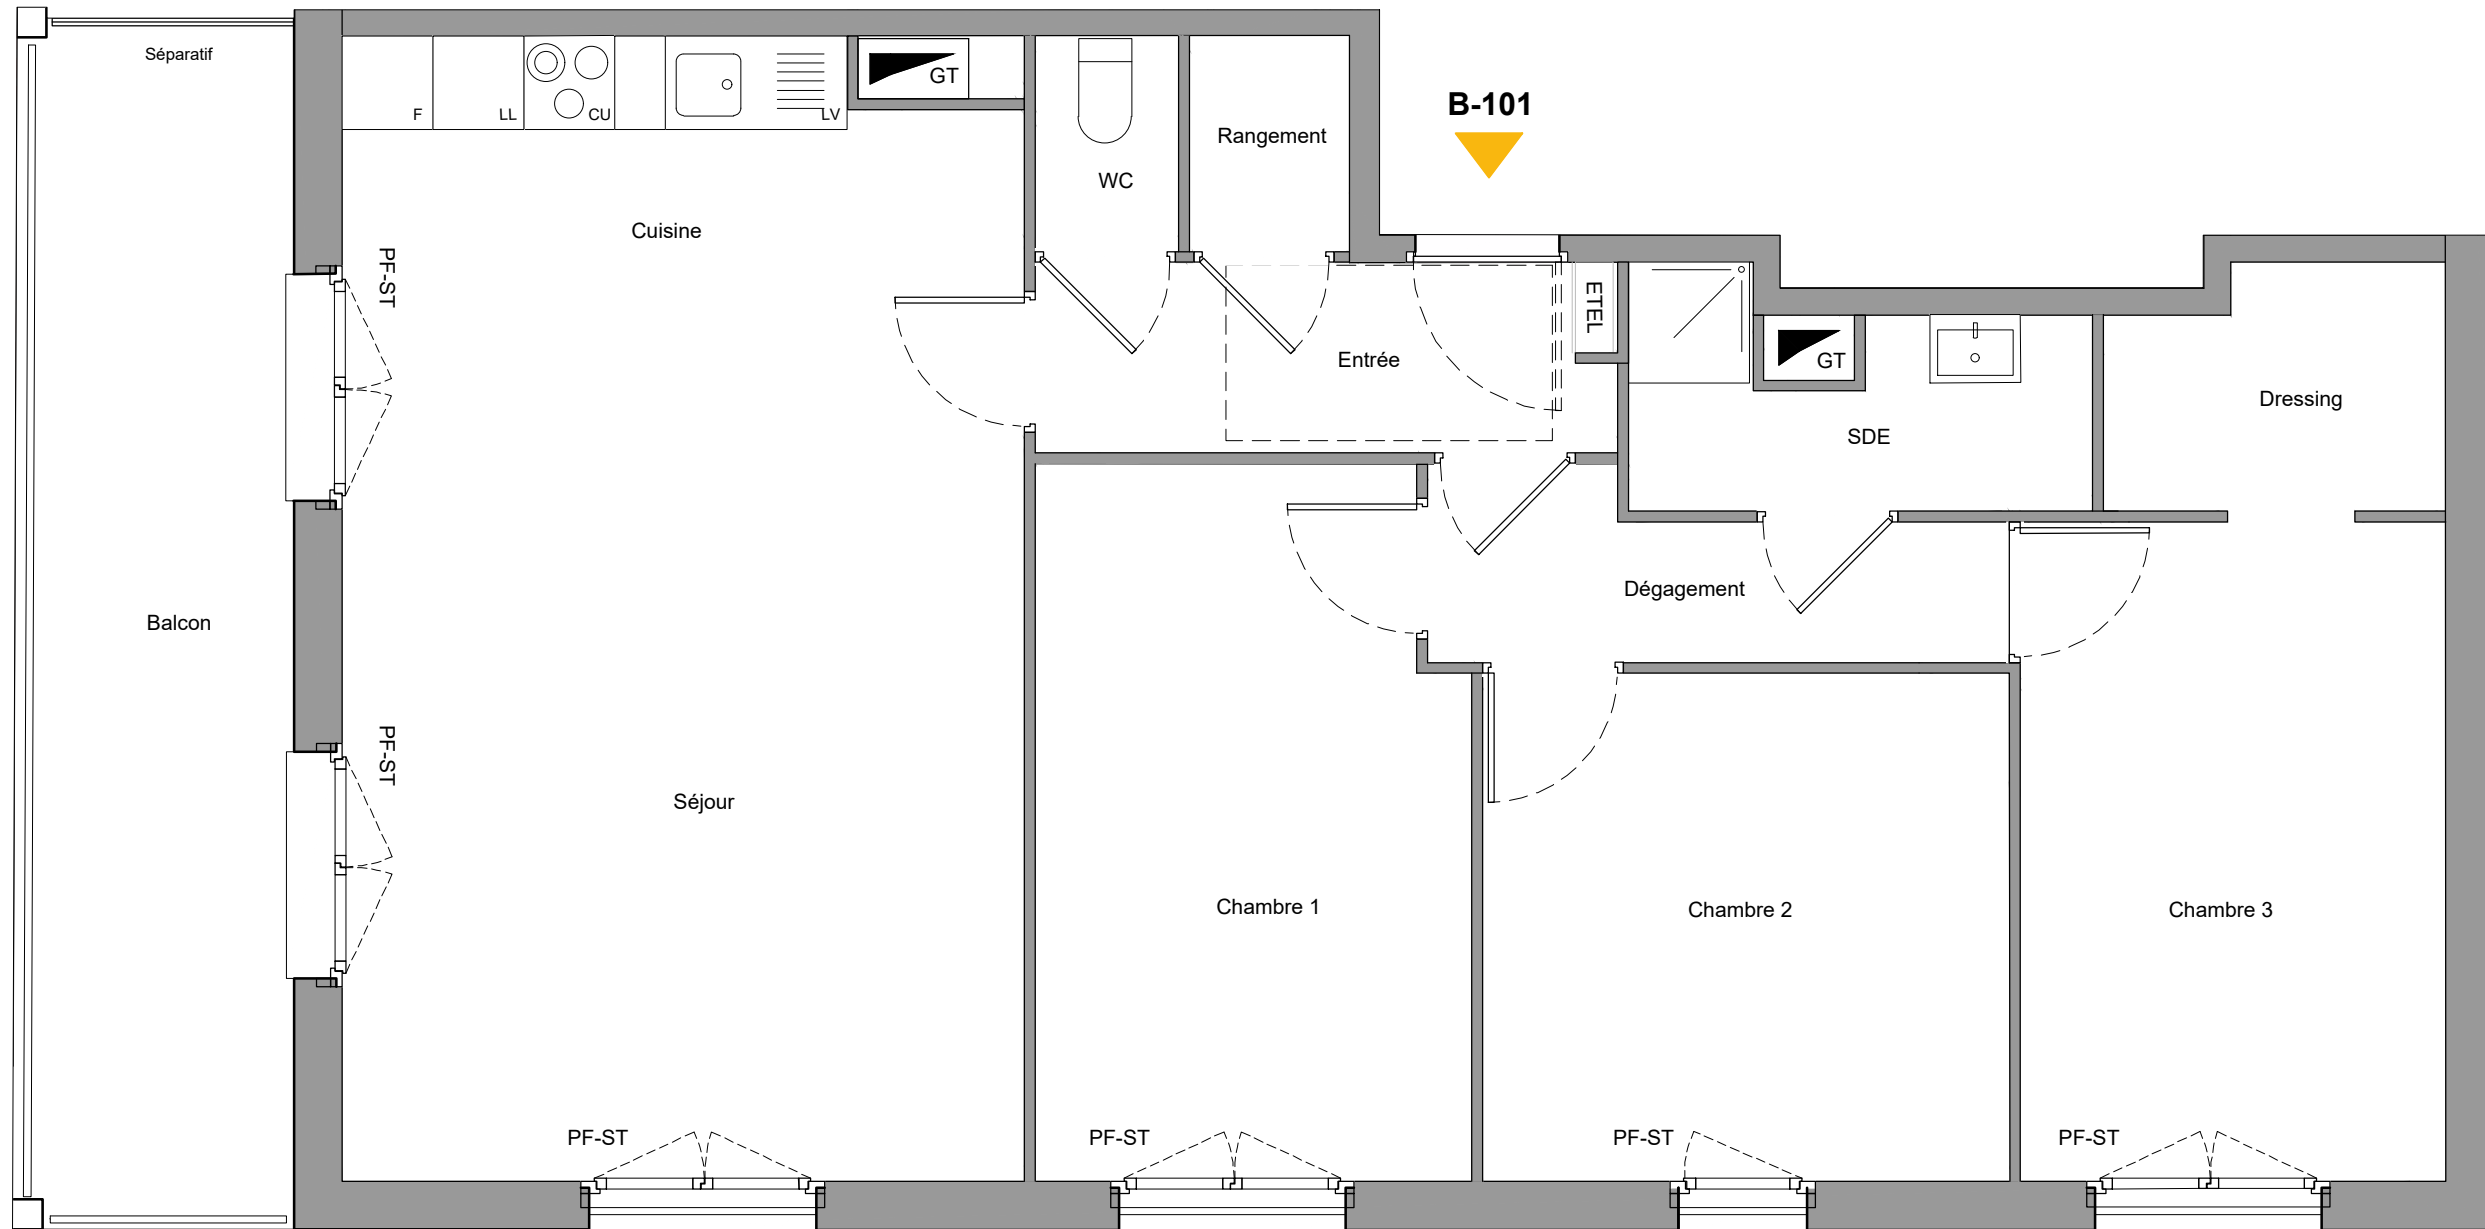

R+1

LEGENDE ^a

- Evier
- Cuisson
- Lave-vaisselle
- Lave-linge
- Réfrigérateur
- Volet roulant
- Volet coulissant
- Store toile extérieur
- Fenêtre
- Porte-fenêtre
- Gaine technique fixe
- Gaine électrique fixe

^a : Les équipements (de la cuisine, placard, tri sélectif) ne sont pas fournis.
Leur représentation ne sert qu'à la meilleure compréhension du plan.



Nota : Des modifications sont susceptibles d'être apportées à ce plan en fonction des nécessités techniques de réalisation tant en ce qui concerne les dimensions libres que l'équipement.

Les surfaces indiquées sont approximatives, les retombées, soffites, faux-plafonds, canalisations, radiateurs ne sont pas figurés.

Date : 29 / 01 / 2021