


A7		
Bâtiment Le Buisson		
4 pièces		RDC
Appartement B002		

TOTAL HABITABLE	91.0 m ²
Terrasse	13.5 m ²

Pièces principales :

Séjour - cuisine :	32.2 m ²
Chambre 1 :	14.1 m ²
Chambre 2 :	10.7 m ²
Chambre 3 avec dressing :	15.1 m ²

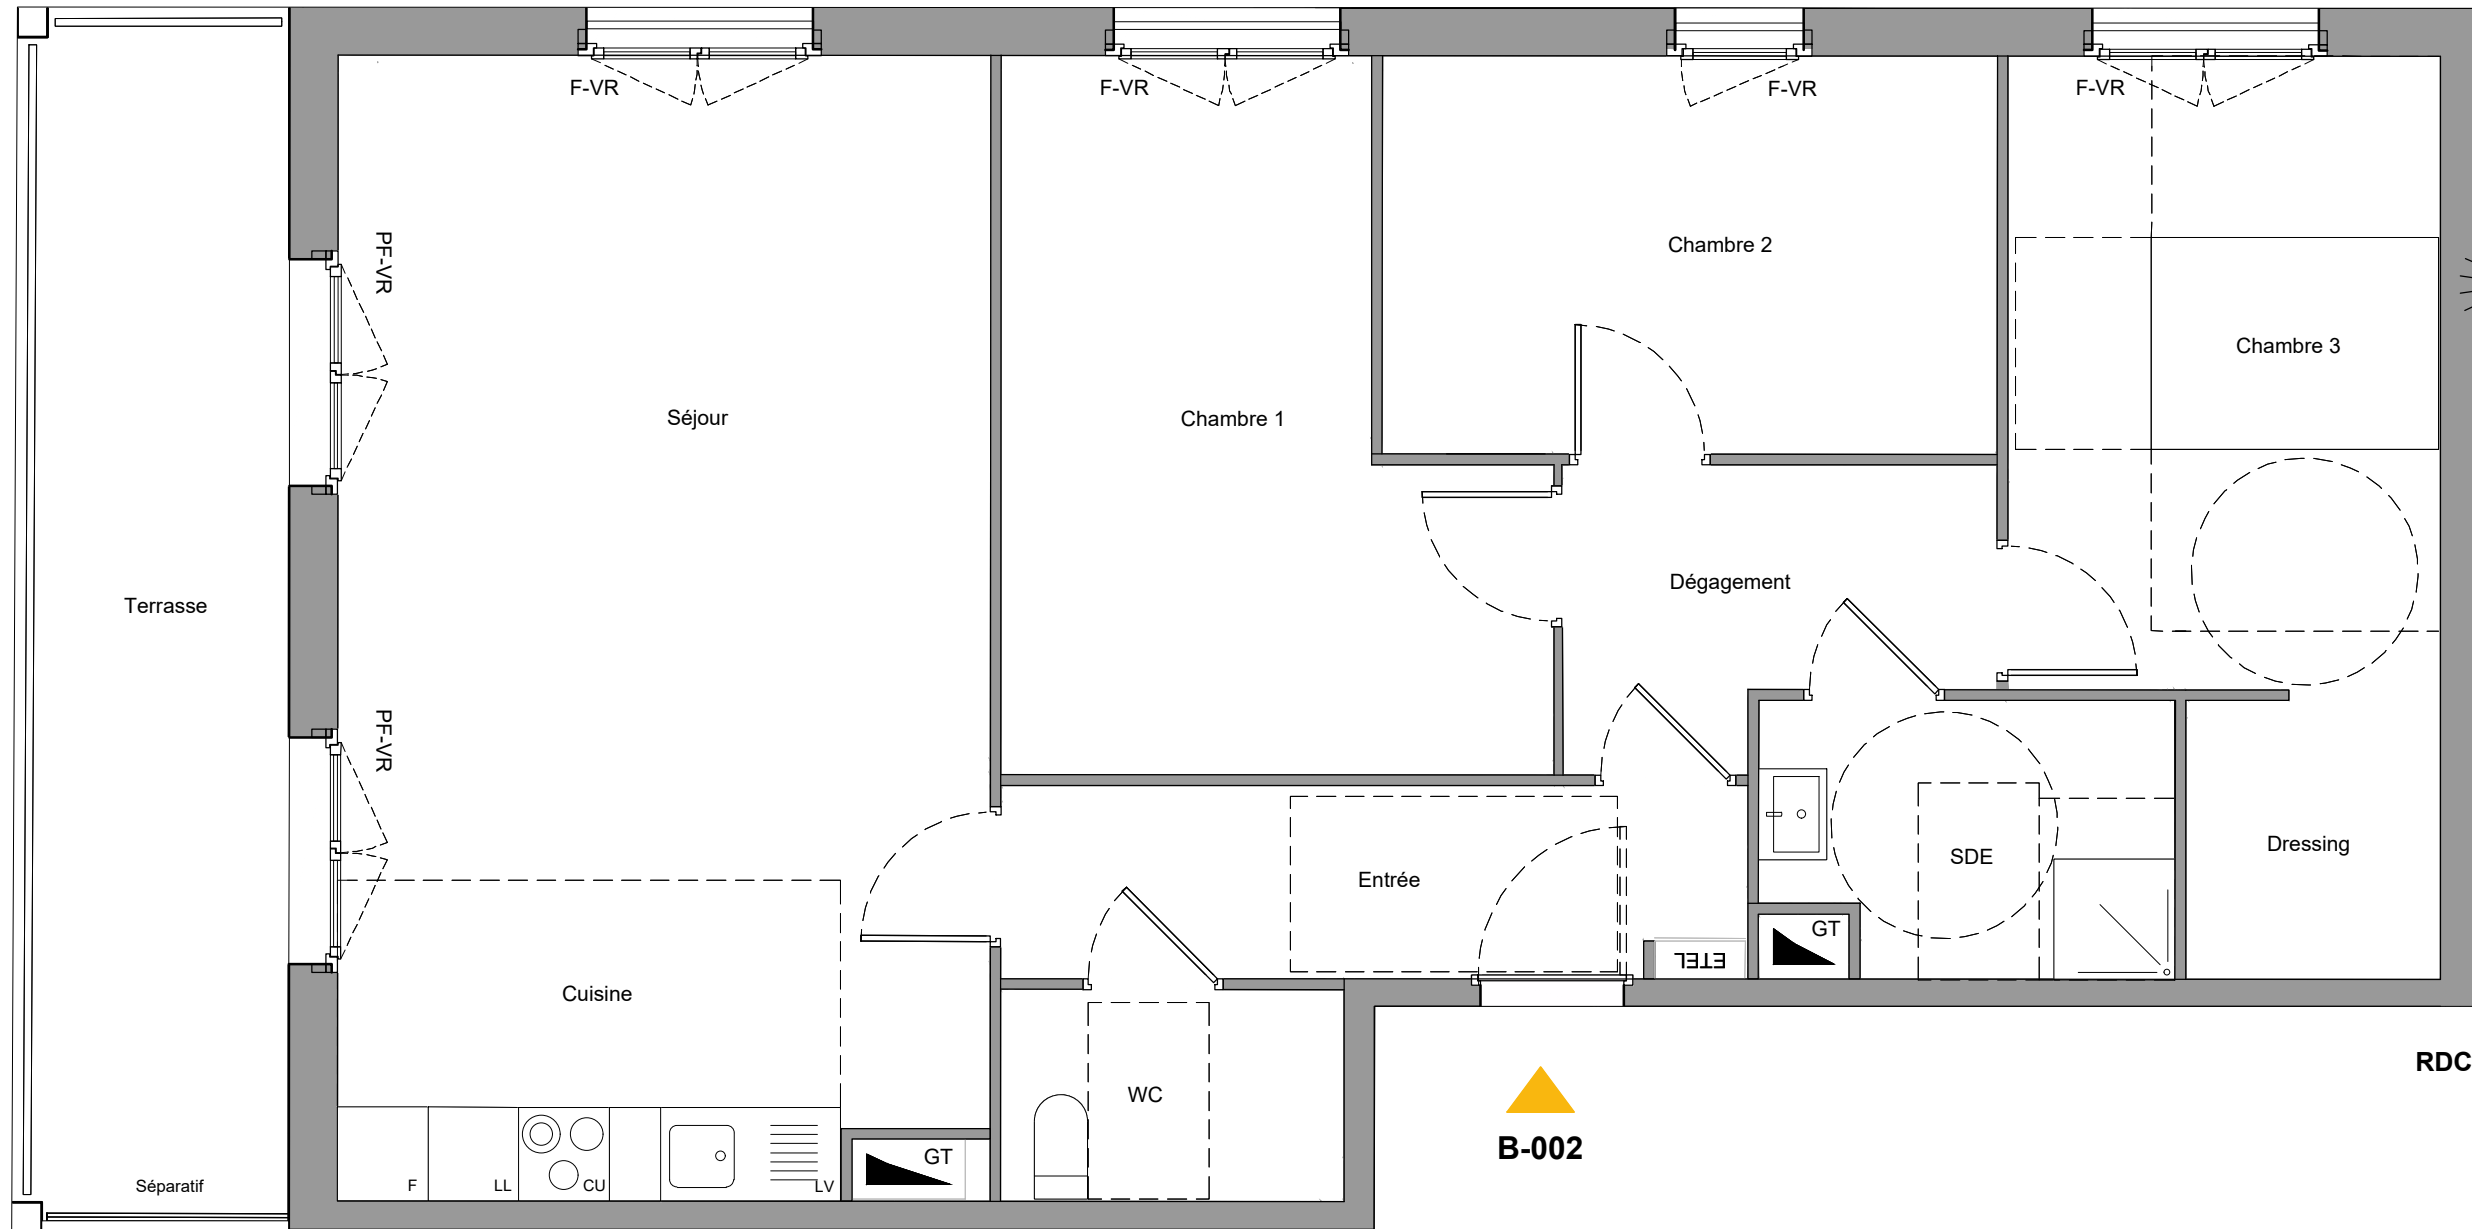

LEGENDE^a

- Evier
- CU - Cuisson
- LV - Lave-vaisselle
- LL - Lave-linge
- F - Réfrigérateur
- VR - Volet roulant
- VC - Volet coulissant
- ST - Store toile extérieur
- F - Fenêtre
- PF - Porte-fenêtre
- GT - Gaine technique fixe
- ETEL - Gaine électrique fixe

a : Les équipements (de la cuisine, placard, tri sélectif) ne sont pas fournis.
Leur représentation ne sert qu'à la meilleure compréhension du plan.



Nota : Des modifications sont susceptibles d'être apportées à ce plan en fonction des nécessités techniques de réalisation tant en ce qui concerne les dimensions libres que l'équipement.

Les surfaces indiquées sont approximatives, les retombées, soffites, faux-plafonds, canalisations, radiateurs ne sont pas figurés.

Date : 29 / 01 / 2021