



M-002

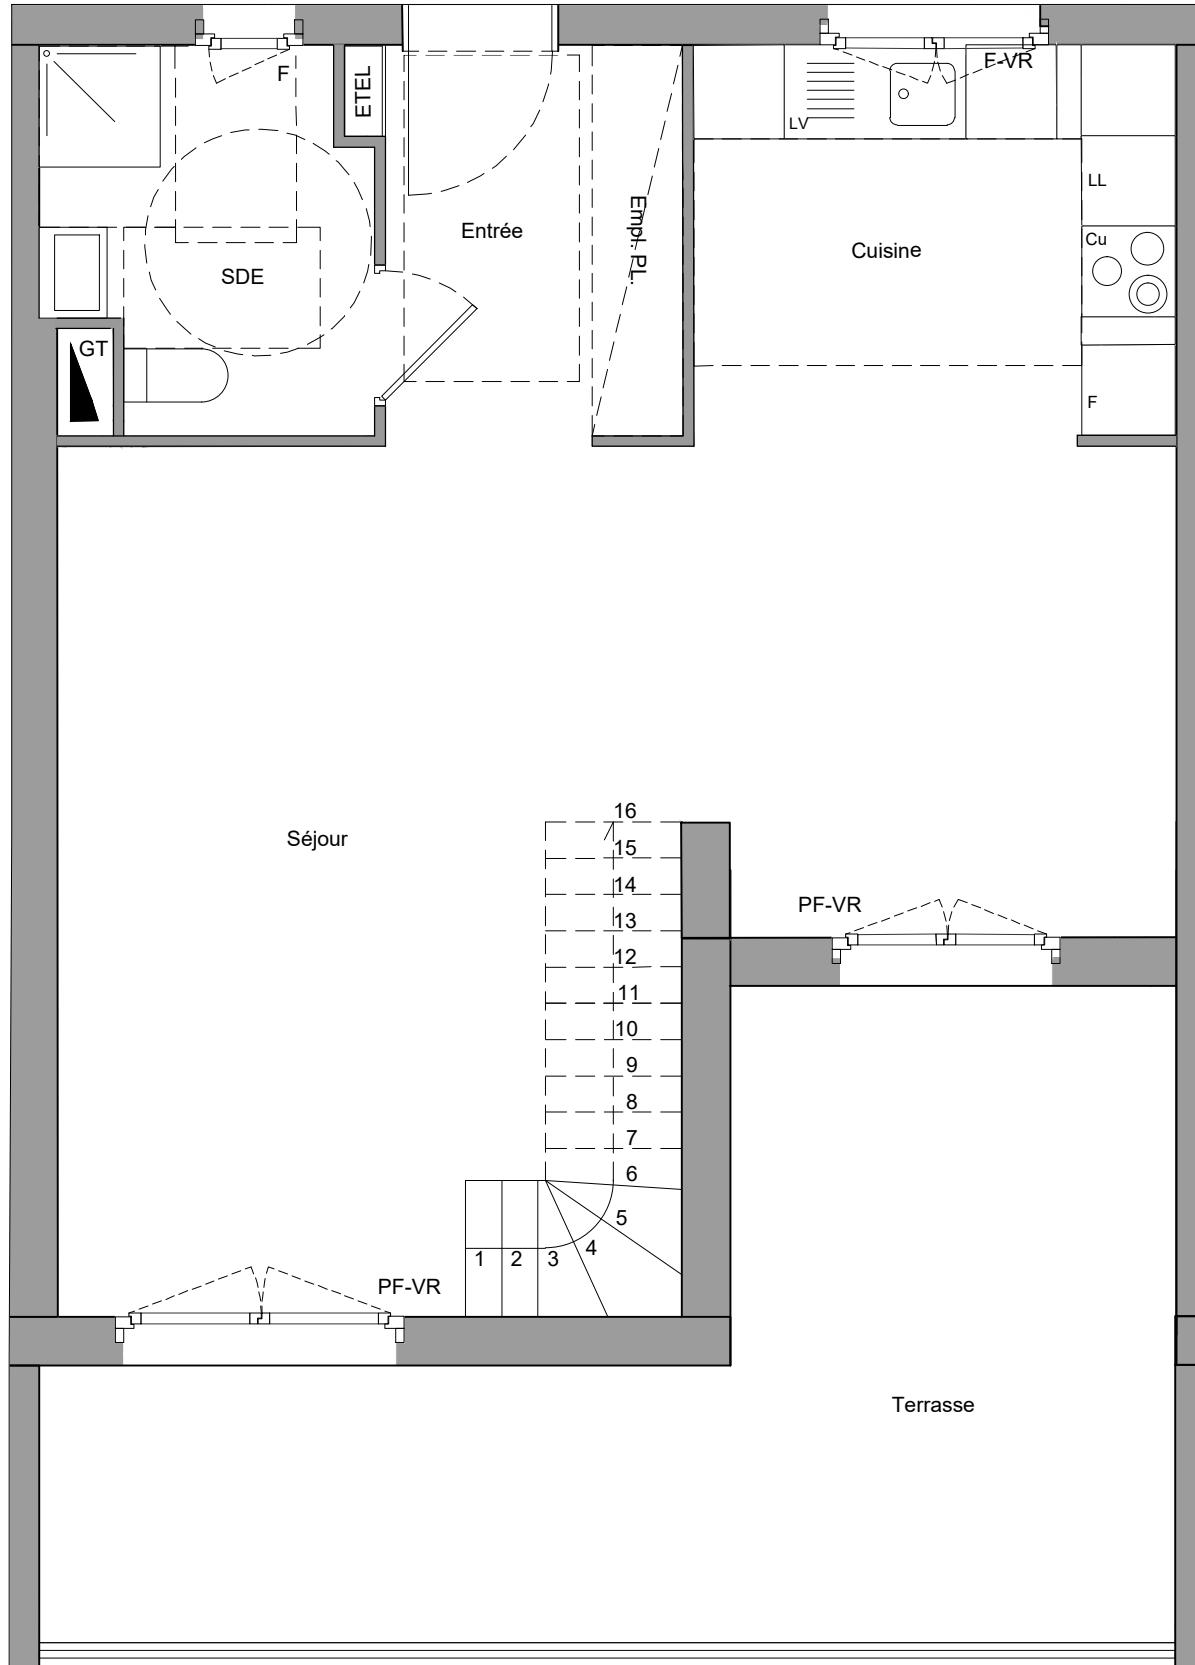

RDC

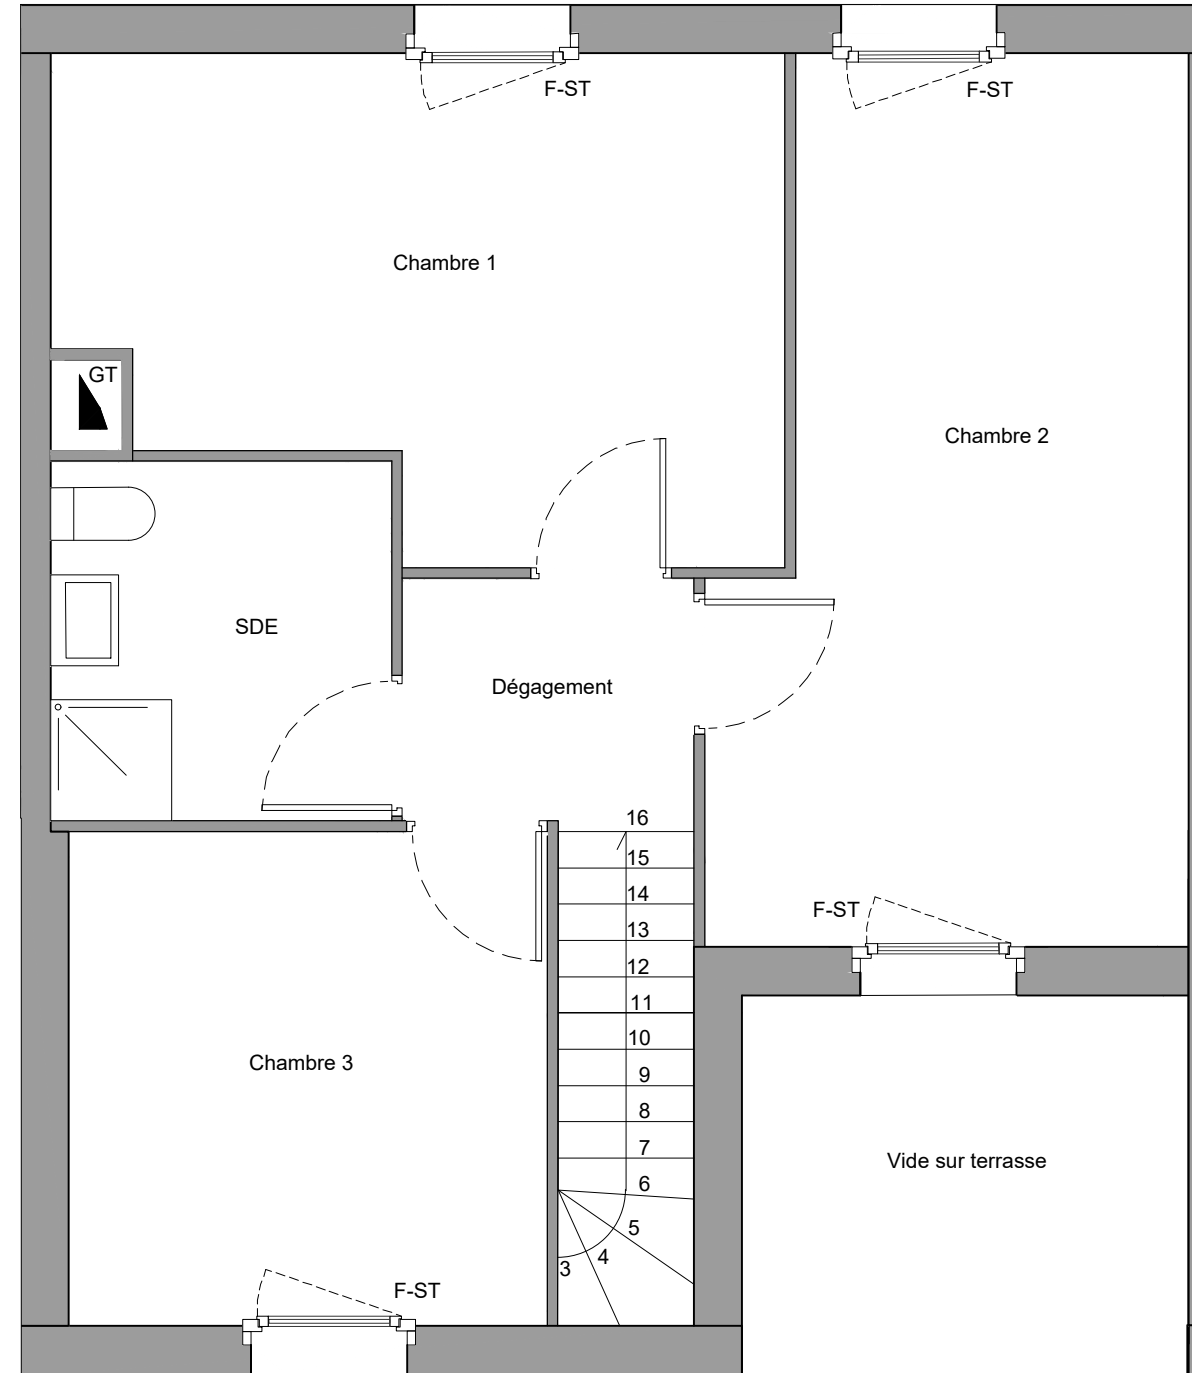

R+1

A8	
Maison Bouton d'Or	
4 pièces duplex	RDC
Maison M-002	

TOTAL HABITABLE	100.0 m ²
Terrasse	21.2 m ²

Pièces principales :

Séjour - cuisine :	40.3 m ²
Chambre 1 :	14.3 m ²
Chambre 2 :	16.8 m ²
Chambre 3 :	10.3 m ²



LEGENDE ^a

- Evier
- Cuisson
- Lave-vaisselle
- Lave-linge
- Réfrigérateur
- Volet roulant
- Volet coulissant
- Store toile extérieur
- Fenêtre
- Porte-fenêtre
- Gaine technique fixe
- Gaine électrique fixe

^a : Les équipements (de la cuisine, placard, tri sélectif) ne sont pas fournis. Leur représentation ne sert qu'à la meilleure compréhension du plan.



Nota : Des modifications sont susceptibles d'être apportées à ce plan en fonction des nécessités techniques de réalisation tant en ce qui concerne les dimensions libres que l'équipement.

Les surfaces indiquées sont approximatives, les retombées, soffites, faux-plafonds, canalisations, radiateurs ne sont pas figurés.

Date : 29 / 01 / 2021