


RUNGIS

Les Prairiales

Plaine de Montjean - RUNGIS 94

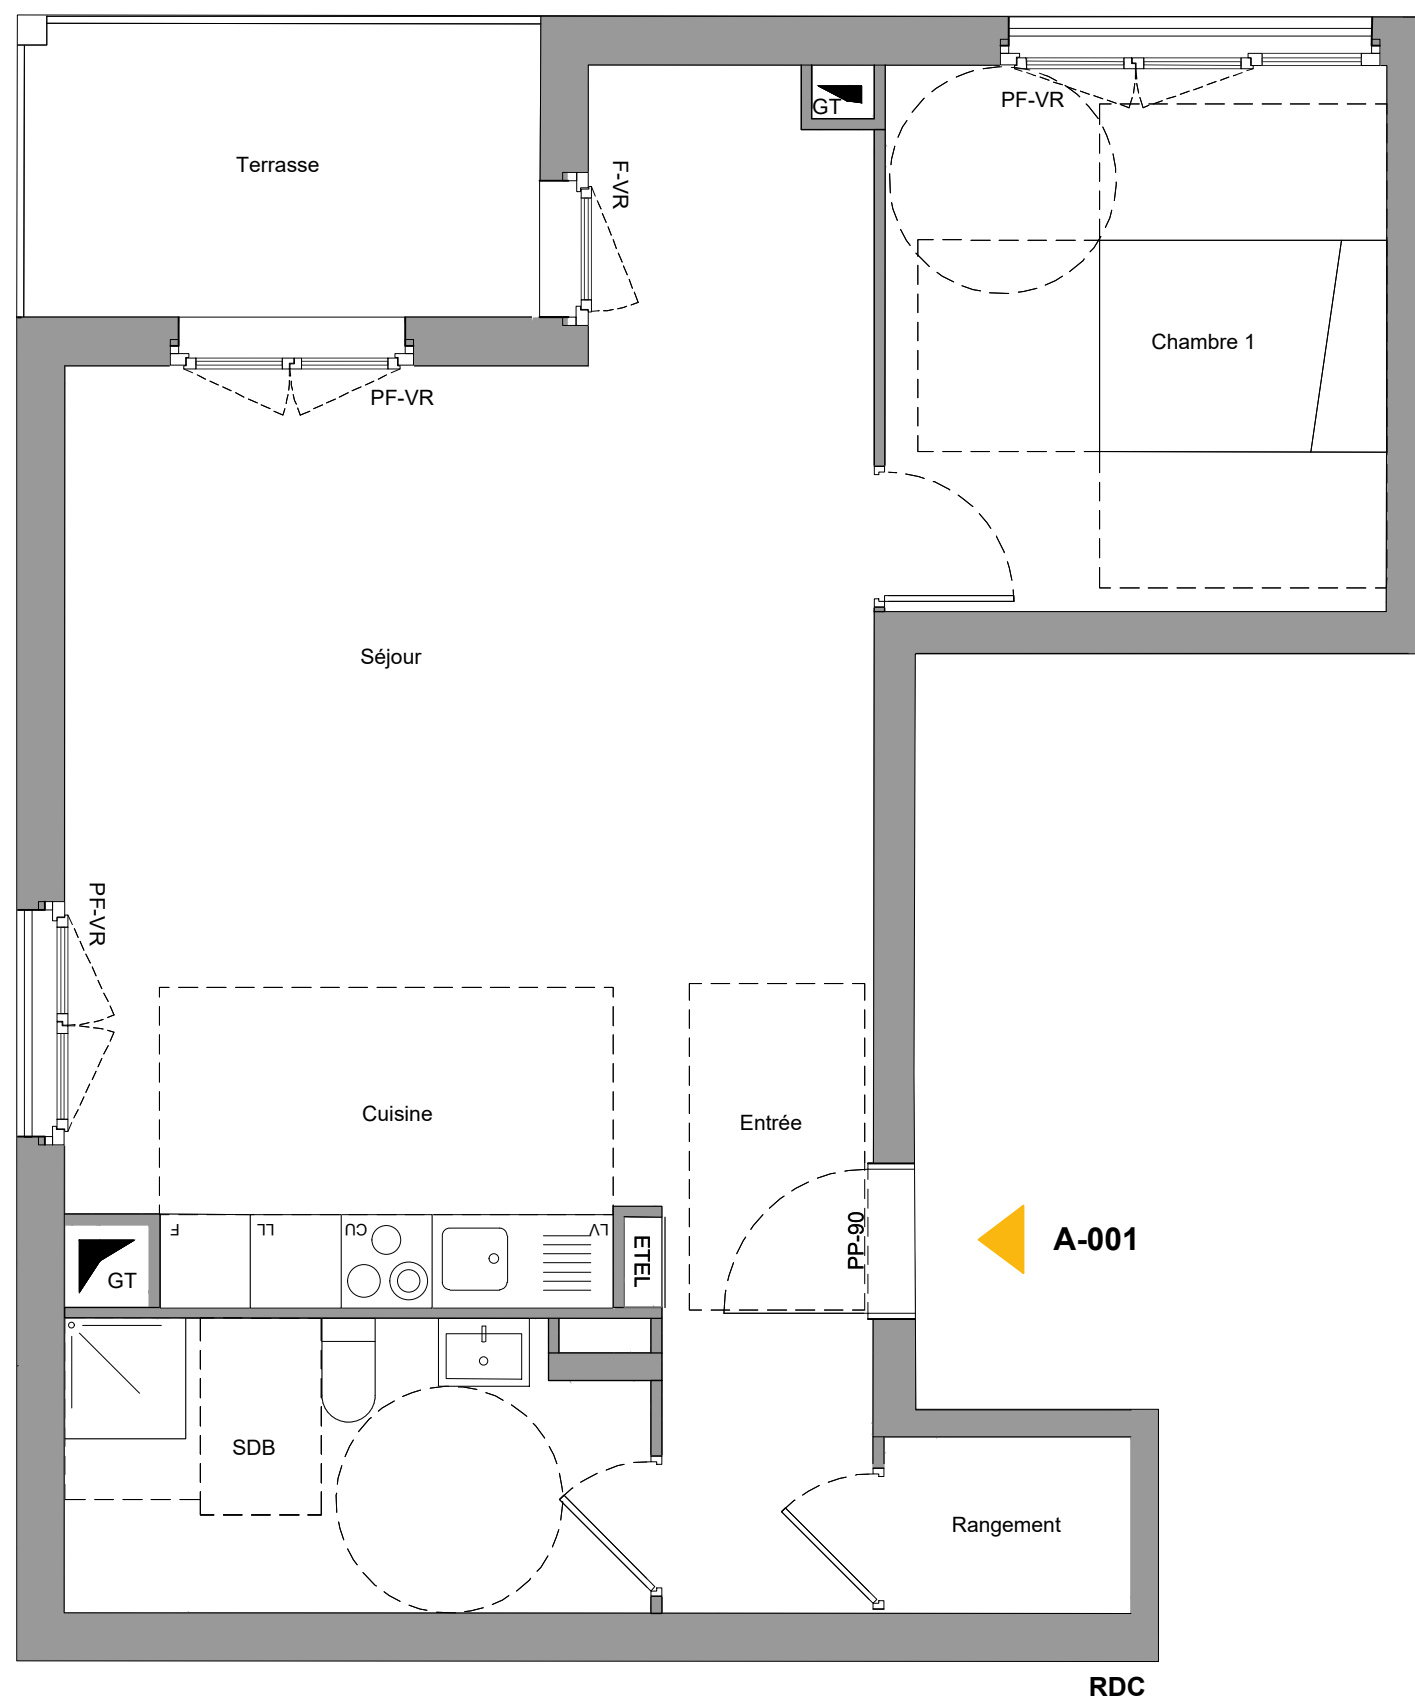

A7		
Bâtiment Le Bosquet		
2 pièces		RDC
Appartement A001		


TOTAL HABITABLE	60.0 m <sup>2</sup>
Terrasse	6.5 m <sup>2</sup>
Pièces principales :	
Séjour - cuisine :	33.3 m <sup>2</sup>
Chambre 1 :	12.0 m <sup>2</sup>



**LEGENDE <sup>a</sup>**

	- Evier
CU	- Cuisson
LV	- Lave-vaisselle
LL	- Lave-linge
F	- Réfrigérateur
VR	- Volet roulant
VC	- Volet coulissant
ST	- Store toile extérieur
F	- Fenêtre
PF	- Porte-fenêtre
GT	- Gaine technique fixe
ETEL	- Gaine électrique fixe

<sup>a</sup> : Les équipements (de la cuisine, placard, tri sélectif) ne sont pas fournis. Leur représentation ne sert qu'à la meilleure compréhension du plan.

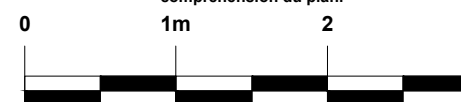

Nota : Des modifications sont susceptibles d'être apportées à ce plan en fonction des nécessités techniques de réalisation tant en ce qui concerne les dimensions libres que l'équipement.

Les surfaces indiquées sont approximatives, les retombées, soffites, faux-plafonds, canalisations, radiateurs ne sont pas figurés.

Date : 29 / 01 / 2021