


A7		
Bâtiment Le Buisson		
4 pièces		R+1
Appartement B101		

TOTAL HABITABLE	90.0 m ²
Balcon :	12.7 m ²

Pièces principales :

Séjour-cuisine :	32.3 m ²
Chambre 1 :	14.4 m ²
Chambre 2 :	10.3 m ²
Chambre 3 avec dressing :	15.3 m ²

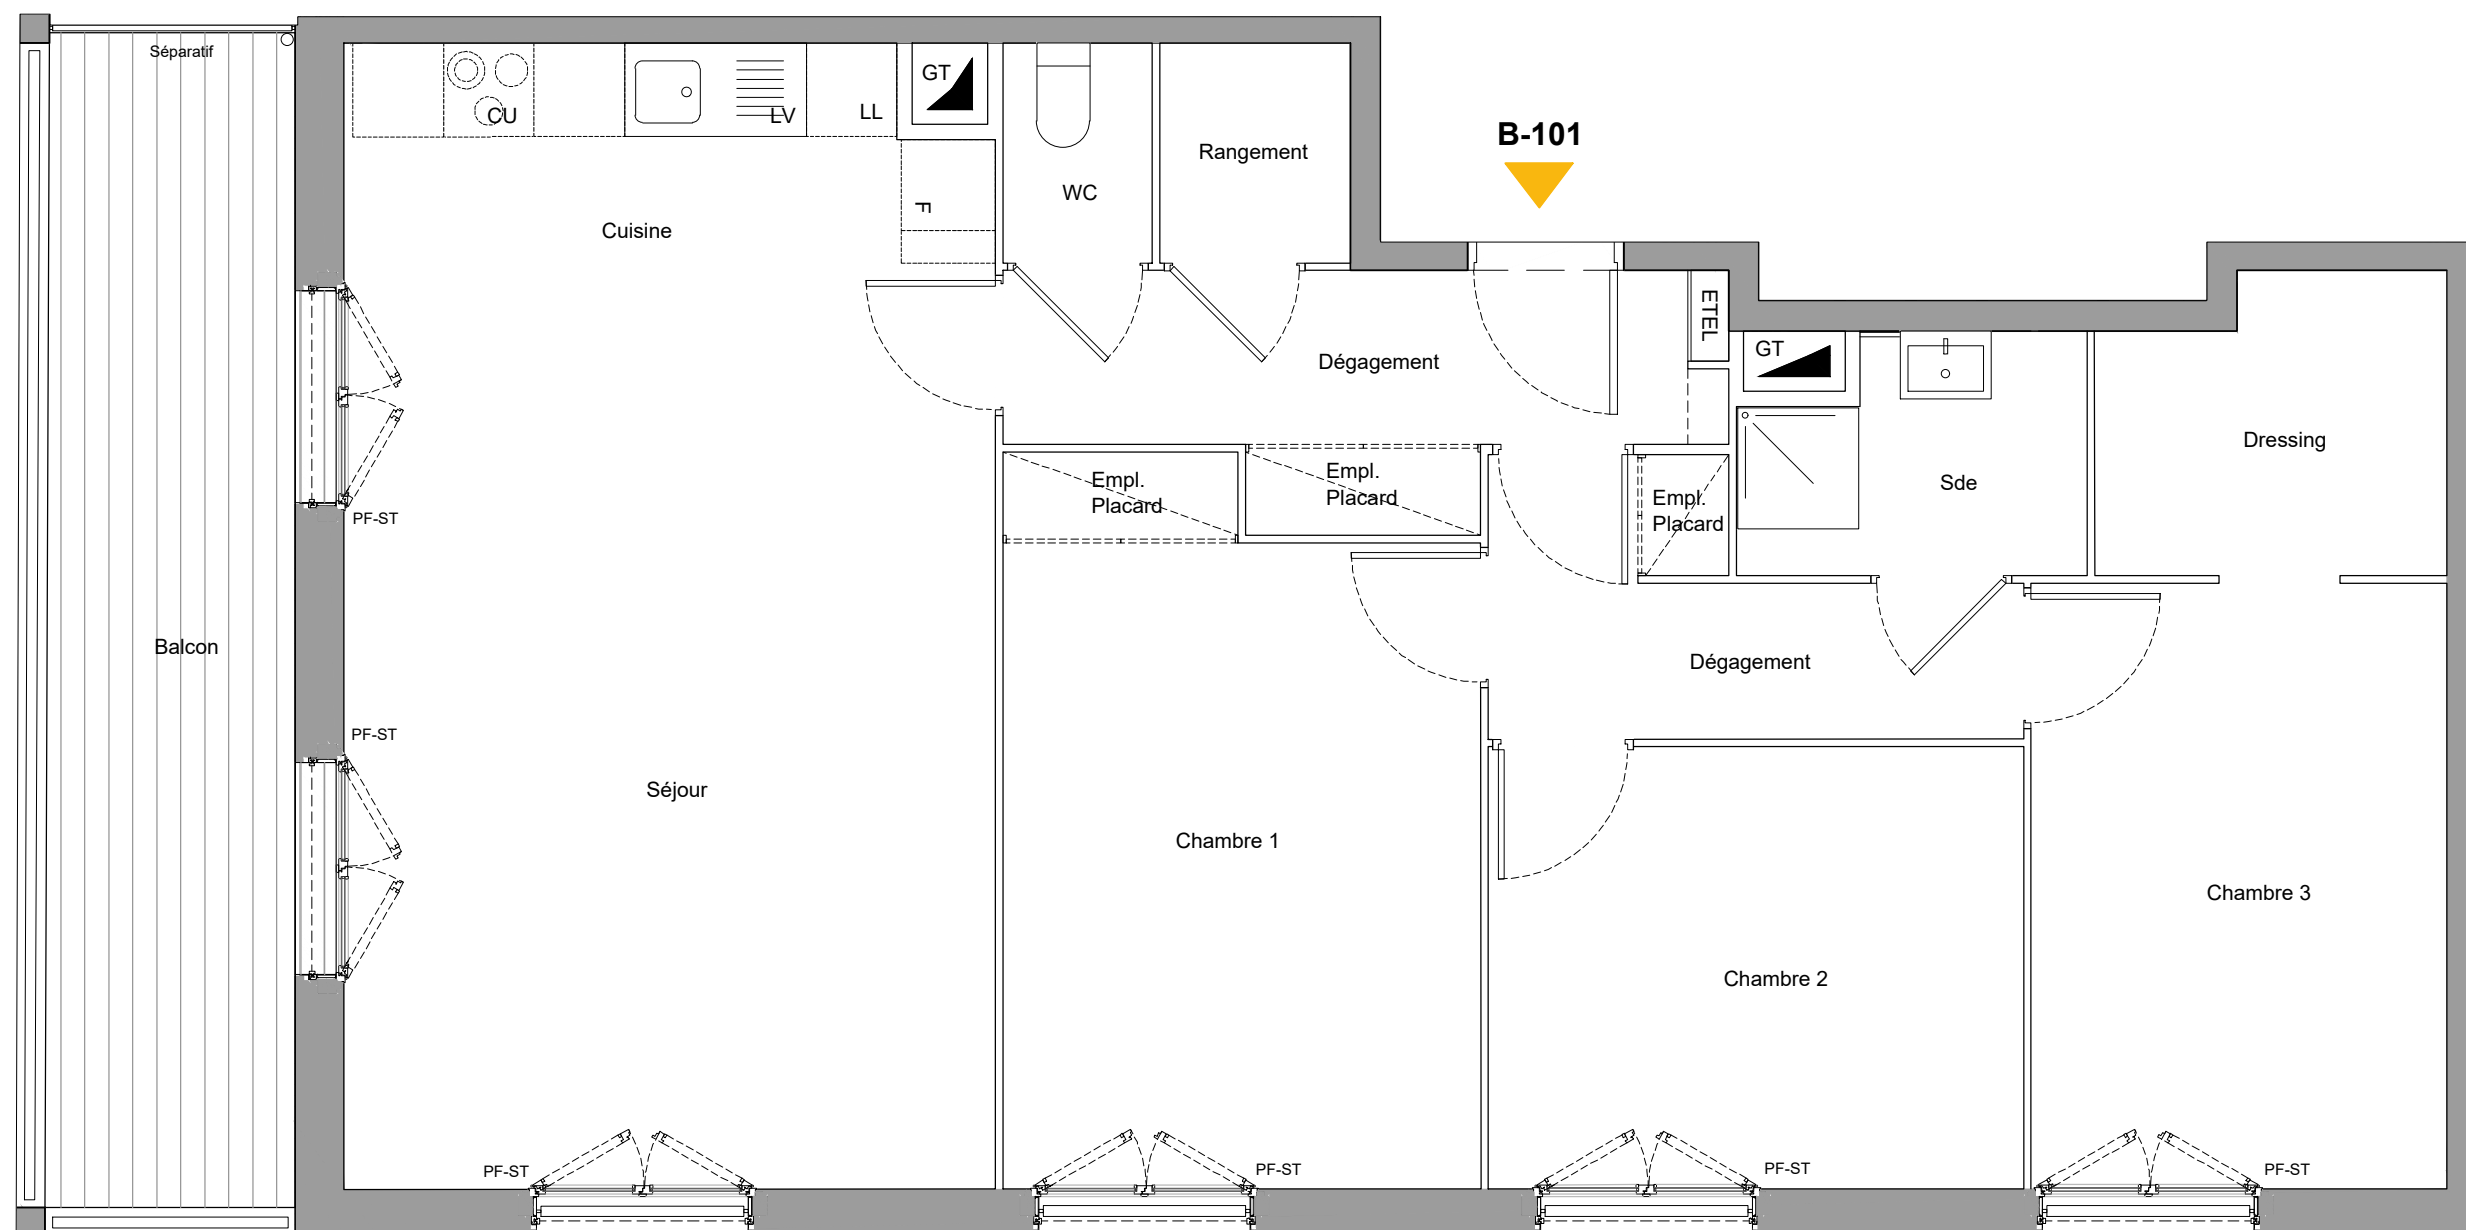

R+1

LEGENDE ^a

	- Evier
CU	- Cuisson
LV	- Lave-vaisselle
LL	- Lave-linge
F	- Réfrigérateur
VR	- Volet roulant
VC	- Volet coulissant
ST	- Store toile extérieur
F	- Fenêtre
PF	- Porte-fenêtre
GT	- Gaine technique fixe
ETEL	- Gaine électrique fixe

^a : Les équipements (de la cuisine, placard, tri sélectif) ne sont pas fournis, à part l'évier. Leur représentation ne sert qu'à la meilleure compréhension du plan.



Nota : Des modifications sont susceptibles d'être apportées à ce plan en fonction des nécessités techniques de réalisation tant en ce qui concerne les dimensions libres que l'équipement. Les surfaces indiquées sont approximatives, les retombées, soffites, faux-plafonds, canalisations, radiateurs ne sont pas figurés.