
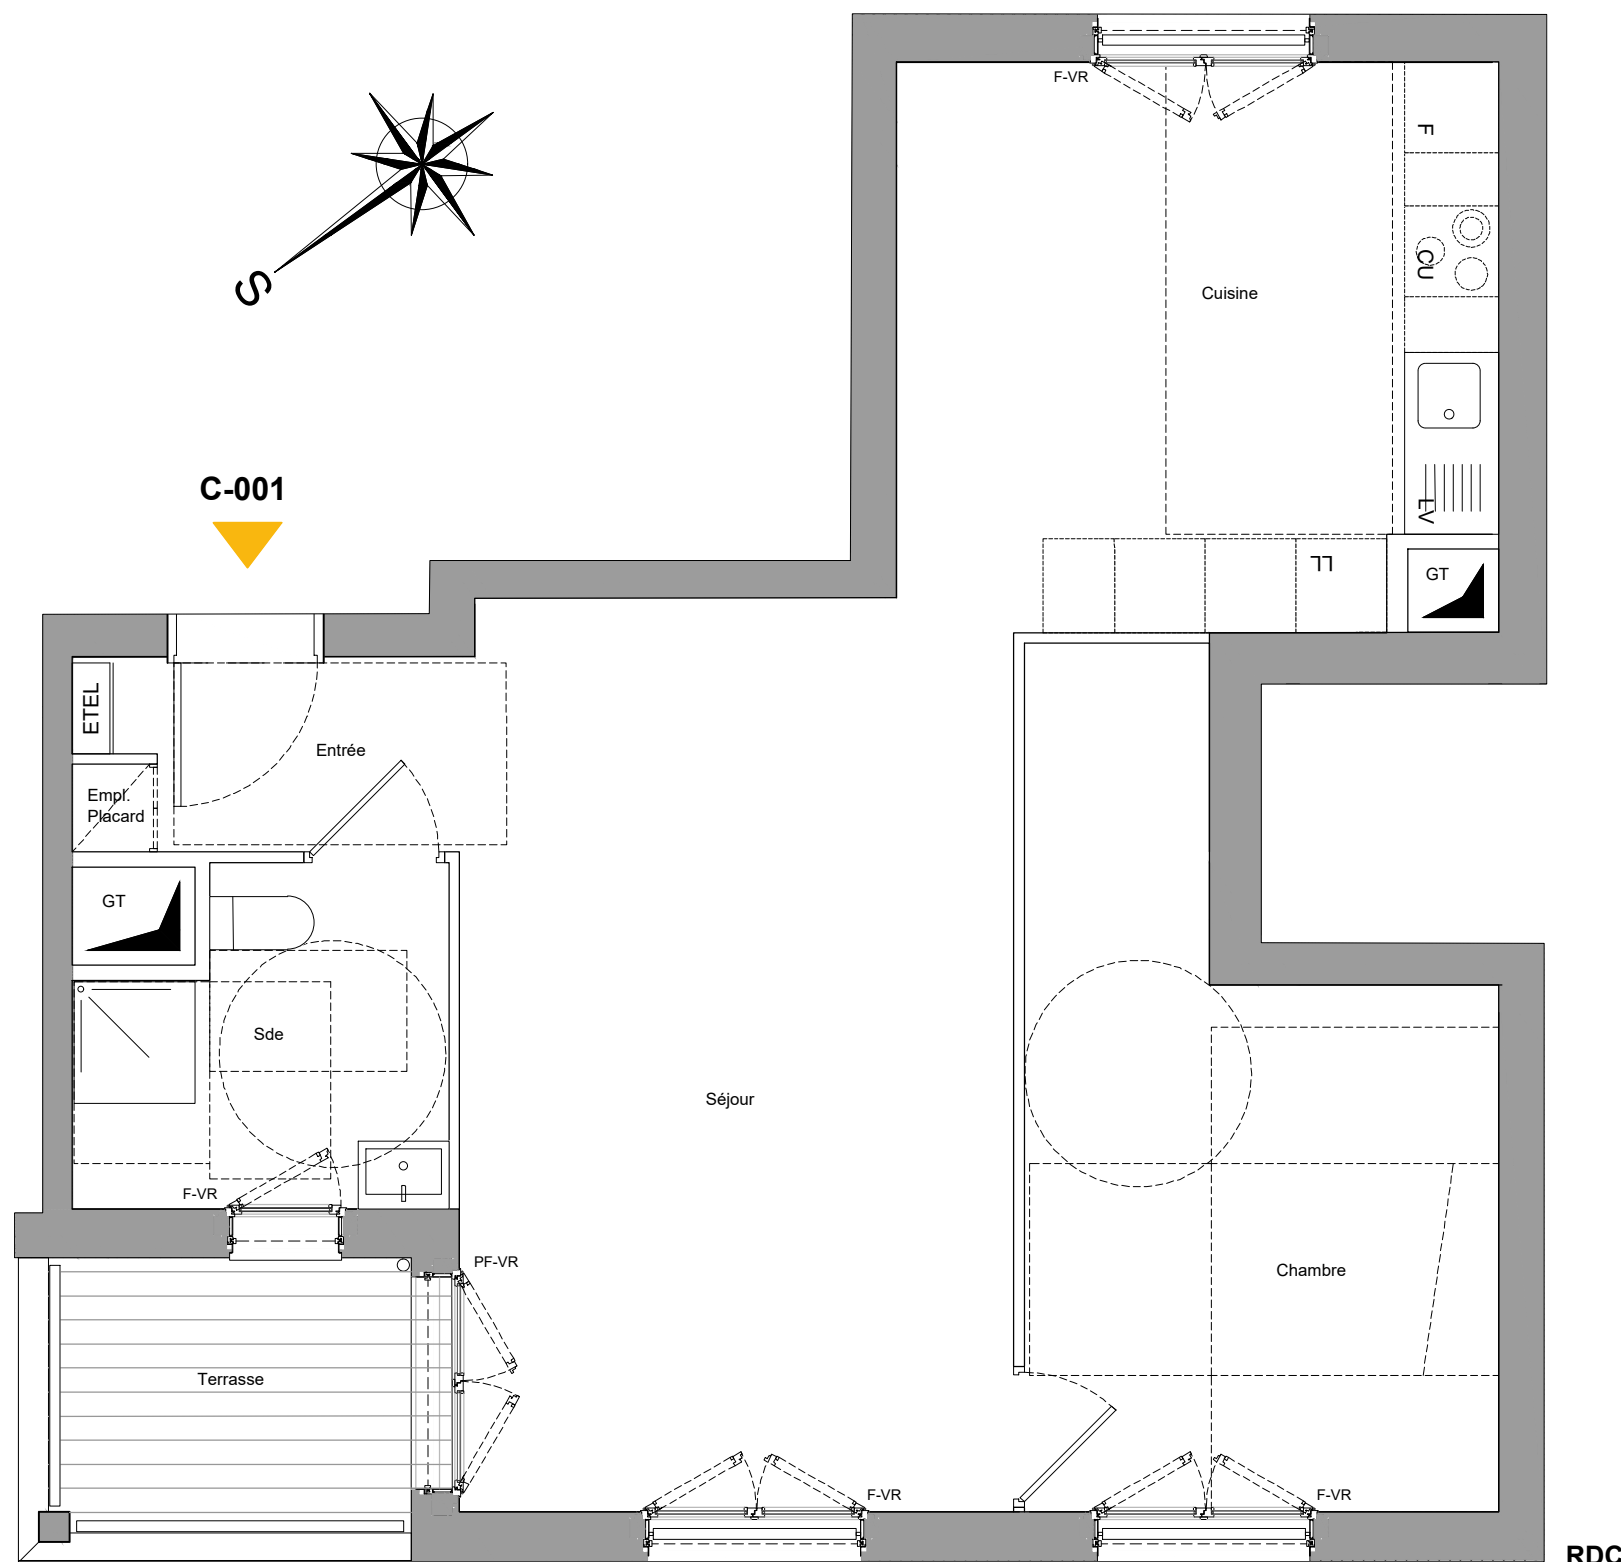


A8		
Bâtiment La Plaine		
2 pièces	Appartement C001	RDC

TOTAL HABITABLE	58.10 m ²
Terrasse	4.35 m ²
Pièces principales :	
Séjour :	22.1 m ²
Cuisine :	14.3 m ²
Chambre :	13.7 m ²

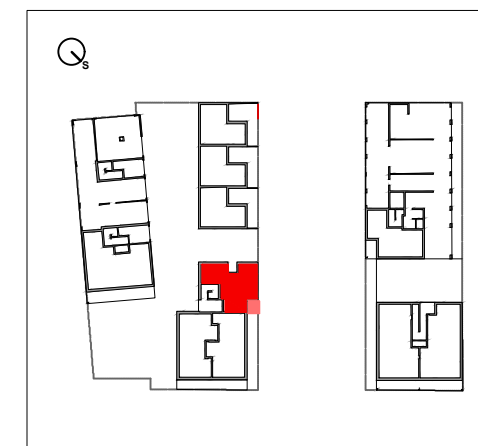

RDC

LEGENDE ^a

- Evier
- Cuisson
- Lave-vaisselle
- Lave-linge
- Réfrigérateur
- Volet roulant
- Volet coulissant
- Store toile extérieur
- Fenêtre
- Porte-fenêtre
- Gaine technique fixe
- Gaine électrique fixe

a : Les équipements (de la cuisine, placard, tri sélectif) ne sont pas fournis, à part l'évier. Leur représentation ne sert qu'à la meilleure compréhension du plan.



Nota : Des modifications sont susceptibles d'être apportées à ce plan en fonction des nécessités techniques de réalisation tant en ce qui concerne les dimensions libres que l'équipement.

Les surfaces indiquées sont approximatives, les retombées, soffites, faux-plafonds, canalisations, radiateurs ne sont pas figurés.